
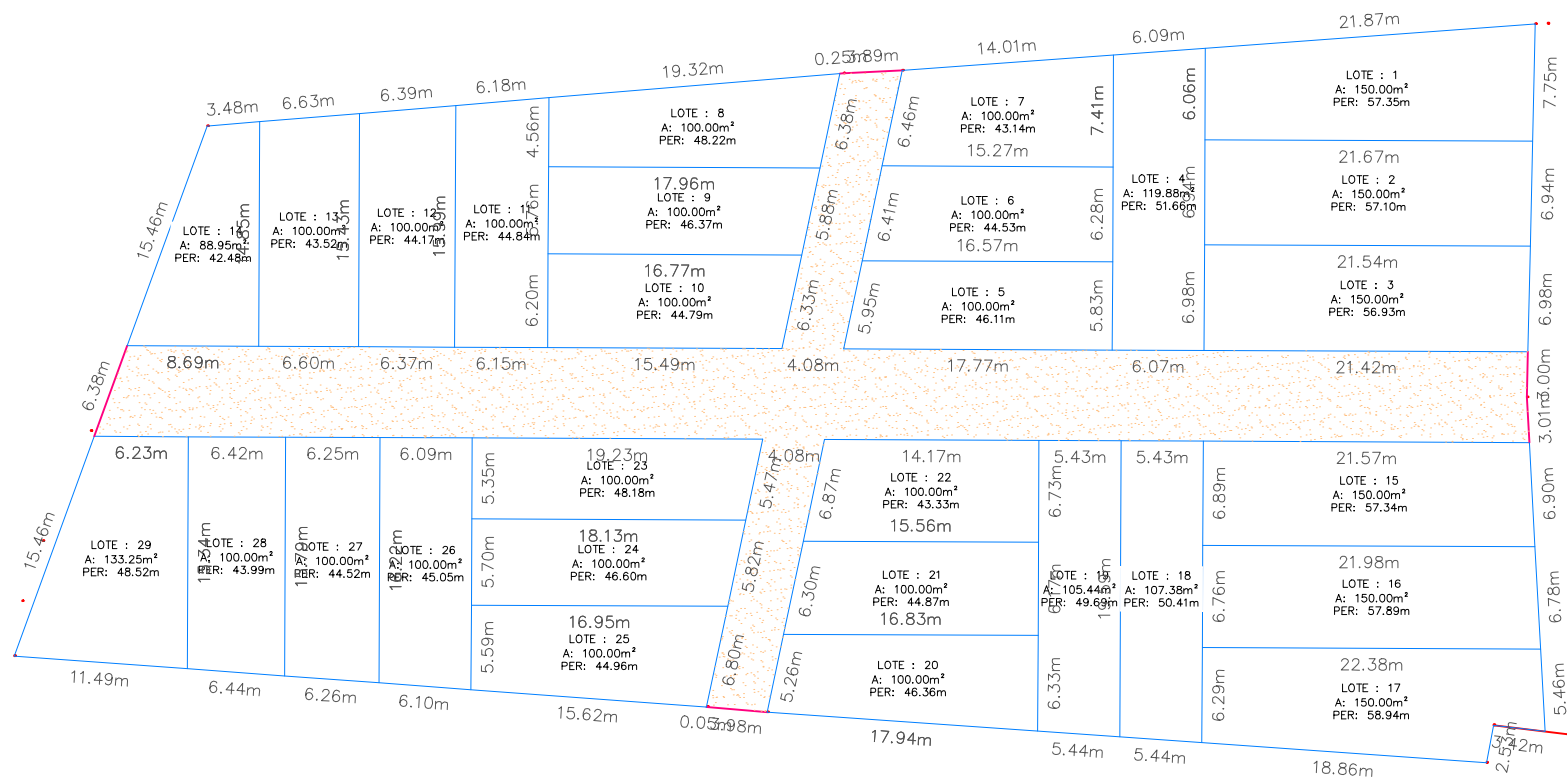


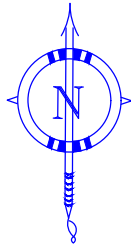

ZONIFICACIÓN :	
ÁREA DE ESTRUCTURACIÓN URBANA :	
UBICACION:	
DEPARTAMENTO	: CAJAMARCA
PROVINCIA	: CAJAMARCA
DISTRITO	: LLACANORA
LUGAR	: LA VICTORIA
PREDIO	: --
NOMBRE DE LA VIA	: ---
PROPIETARIO:	
GERSON JHONATAN AYAYPOMA JULCAMORO	
PROYECTO:	
INDEPENDIZACION DE PREDIO RUSTICO	
PLANO DE UBICACION	
FIRMA Y SELLO DEL PROYECTISTA:	
DATUM:	ZONA GEOGRAF.:
UTM - WGS 84	17 SUR
ESCALA:	FECHA:
1/400	Junio 2025
LÁMINA:	
PU-01	